



ΕΦΗΜΕΡΙΣ ΤΗΣ ΚΥΒΕΡΝΗΣΕΩΣ

ΤΗΣ ΕΛΛΗΝΙΚΗΣ ΔΗΜΟΚΡΑΤΙΑΣ

ΤΕΥΧΟΣ ΤΕΤΑΡΤΟ Αρ. Φύλλου 442

28 Μαΐου 2002

ΑΠΟΦΑΣΕΙΣ

Αριθ. 1027197/2465/Β0010

Καθορισμός ορίων αιγιαλού και δημιουργία ζώνης παραλίας στη θέση Κλεισίδι Λιμένα Ανάφης Ν. Κυκλάδων.

Ο ΥΠΟΥΡΓΟΣ ΟΙΚΟΝΟΜΙΑΣ ΚΑΙ ΟΙΚΟΝΟΜΙΚΩΝ

'Εχοντας υπόψη:

1. Τις διατάξεις της παρ.2 του άρθρου 34 του Ν. 2971/2001 (ΦΕΚ 285/τ.Α΄/ 19.12.2001) «περί αιγιαλού και παραλίας» σύμφωνα με τις οποίες οι εκκρεμείς υποθέσεις που αφορούν τον καθορισμό αιγιαλού και παραλίας εξακολουθούν να διέπονται από τις ισχύουσες μέχρι την έναρξη ισχύος του νόμου αυτού διατάξεις.

2. Τις διατάξεις των άρθρων 1 μέχρι και 7 του Α.Ν. 2344/1940 «περί αιγιαλού και παραλίας», όπως τροποποιήθηκε και συμπληρώθηκε με τις διατάξεις του άρθρου 13 του Ν. 1078/1980 και του άρθρου 23 του Ν. 1337/1983.

3. Τις διατάξεις του Ν. 3200/55 «περί διοικητικής αποκεντρώσεως όπως αυτές τροποποιήθηκαν και ισχύουν σήμερα με τα Ν.Δ. 532/70, Β.Δ. 704/70, Β.Δ. 705/70, Β.Δ. 192/72, Π.Δ. 71/84, Π.Δ. 347/86, Ν. 2026/92 και Π.Δ. 97/93.

4. Τις διατάξεις του Β.Δ. 439/70 «περί συμπληρώσεως των διατάξεων περί αιγιαλού».

5. Τις διατάξεις του άρθρου 20 Ν. 719/77 «περί του τρόπου σύνταξης τοπογραφικών και υψομετρικών διαγραμμάτων από ιδιώτες μηχανικούς κλπ.».

6. Τις διατάξεις του άρθρου 100 του Π.Δ. 284/88 «περί συγκροτήσεως μεταξύ άλλων και της επιτροπής καθορισμού ορίων αιγιαλού παραλίας και θέσεων αμμοληψίας».

7. Την υπ' αριθμ.1078204/927/0006Α/6.8.92 κοινή Υπουργική Απόφαση των Υπουργών Προεδρίας και Οικονομικών, με την οποία διατηρείται σε ισχύ η Επιτροπή καθορισμού ορίων αιγιαλού παραλίας και θέσεων αμμοληψίας.

8. Τις διατάξεις του άρθρου 19 παράγρ.5 Ν. 2344/95, του άρθρου 52 παρ.6 Ν. 2218/94, του άρθρου 4 παρ.7 του Ν. 2240/94, δυνάμει των οποίων αρμοδιότητες του Υπουργείου Οικονομικών που είχαν μεταβιβασθεί στους Νομάρχες, ανήκουν στον Περ/κό Δ/ντή, σε συνδυασμό με αυτές του άρθρου 14 παρ. 2 του Ν. 2399/96 με τις οποίες προβλέπεται η κατάργηση των θέσεων των Περ/κών Δ/ντών, οι αρμοδιότητες πλέον του οποίου περιήλθαν στο Γενικό Γραμματέα της Περιφέρειας και ασκούνται από τον Αναπληρωτή Περ/κό Δ/ντή.

9. Τις διατάξεις του τέταρτου εδαφίου της παρ.2 του άρθρου 1 και της παρ.6 του ίδιου άρθρου του Ν. 2503/97 «Διοίκηση, οργάνωση, στελέχωση της Περιφέρειας, ρύθμιση θεμάτων για την Τοπική Αυτοδιοίκηση και άλλες διατάξεις» (ΦΕΚ 107/Α), σύμφωνα με τις οποίες οι Περιφερειακές Υπηρεσίες του Υπουργείου Οικονομικών, που συγκροτούσαν την Περιφερειακή Διοίκηση του Νομού ή Νομαρχίας, δεν υπήχθησαν στην ενιαία οργανική μονάδα της Περιφέρειας, ούτε καταργήθηκαν, αλλά αποτελούν από 1.9.97, Υπηρεσίες του Υπουργείου Οικονομικών.

10. Την υπ' αριθ. 1100383/1330/Α0006/31.10.2001 (ΦΕΚ 1485/τ.Β΄/31.10.2001) κοινή απόφαση του Πρωθυπουργού και Υπουργού Οικονομικών «περί ανάθεσης αρμοδιοτήτων του Υπουργού Οικονομικών στους Υφυπουργούς».

11. Την αριθ.1115093/1378/Α0006/17.12.2001 (ΦΕΚ 1720/τ.Β΄/21.12.2001) απόφαση του Υφυπουργού Οικονομικών «περί μεταβίβασης αρμοδιοτήτων του Υφυπουργού Οικονομικών στους Γενικό Γραμματέα, Γενικούς Διευθυντές κλπ. του Υπουργείου Οικονομικών».

12. Την από 26.2.1998 έκθεση της κατά το άρθρο 100 Π.Δ.284/88 αρμόδιας Επιτροπής καθορισμού ορίων αιγιαλού και παραλίας για τον καθορισμό ορίων αιγιαλού και δημιουργία ζώνης παραλίας στη θέση «Κλεισίδι» Λιμένα Ανάφης Ν. Κυκλάδων.

13. Το από Ιούνιο 1997 τοπογραφικό και υψομετρικό διάγραμμα, κλίμακας 1:500 σε μία (1) πινακίδα, το οποίο συντάχθηκε από τον Άγγελο Ιωαν. Γαβαλά Πολιτικό Μηχανικό, ελέγχθηκε για την ακρίβεια της αποτύπωσης την 26.2.1998 από τον Απόστολο Δ. Σαββόπουλο Πολιτικό Μηχ/κό, Προϊστάμενο της Τεχνικής Υπηρεσίας Επαρχείου Θήρας και θεωρήθηκε την ίδια ημερομηνία από τον ίδιο, όπως ορίζουν οι διατάξεις του άρθρου 20 του Ν. 719/ 77.

14. Την υπ' αριθ. 544.5/65/99/25.1.1999 σύμφωνη γνώμη του ΓΕΝ για τα όρια του αιγιαλού, αποφασίζουμε:

Επικυρώνουμε την από 26.2.1998 έκθεση της κατά το άρθρο 100 Π.Δ. 284/88 αρμόδιας Επιτροπής περί χάραξης των ορίων αιγιαλού και δημιουργία ζώνης παραλίας στη θέση «Κλεισίδι» Λιμένα Ανάφης Ν. Κυκλάδων, καθώς επίσης και το από Ιούνιο 1997 τοπογραφικό διάγραμμα κλίμακας 1:500 σε μία πινακίδα το οποίο συντάχθηκε από τον Άγγελο Ιωαν. Γαβαλά Πολιτικό Μηχανικό, ελέγχθηκε για την ακρίβεια της αποτύπωσης από τον Απόστολο Δ. Σαββόπουλο Πολιτικό Μηχ/κό, Προϊστάμενο της Τεχνικής Υπηρεσίας Επαρχείου Θήρας, την 26.2.1998 και θεωρή-

θηκε την ίδια ημερομηνία από τον ίδιο, όπως ορίζουν οι διατάξεις του άρθρου 20 του Ν. 719/77.

Στο τοπογραφικό αυτό διάγραμμα καθορίσθηκε από την Αρμόδια Επιτροπή όπως πιο πάνω αναφέρεται:

Η οριογραμμή του αιγιαλού με κόκκινη συνεχή πολυγωνική γραμμή, με στοιχεία Σ1, Σ2, Σ3, ..., Σ16.

Η οριογραμμή της παραλίας με κίτρινη συνεχή πολυγωνική γραμμή, με στοιχεία Π1, Π2, Π3, ..., Π16.

Καθορίζεται ζώνη παραλίας πλάτους 10 μ. διότι δεν εξυπηρετούνται οι σκοποί του άρθρου 7, παρ.1 του Α.Ν. 2344/1940.

Αποφαίνεται ότι δεν υπάρχει παλαιός αιγιαλός.

Δεν εξαιρούνται τα κτίσματα που βρίσκονται στη ζώνη παραλίας.

Η παρούσα απόφαση μαζί με την έκθεση της Επιτροπής και το τοπογραφικό διάγραμμα να δημοσιευθούν στην Εφημερίδα της Κυβερνήσεως.

Αθήνα, 16 Απριλίου 2002

Με εντολή Υπουργού
Ο Γενικός Διευθυντής
Δημ. Περιουσίας και Εθν. Κληρ/των
ΣΠΥΡΟΣ Ι. ΣΤΑΘΗΣ

ΕΚΘΕΣΗ ΕΠΙΤΡΟΠΗΣ ΚΑΘΟΡΙΣΜΟΥ
ΟΡΙΩΝ ΑΙΓΙΑΛΟΥ ΚΑΙ ΠΑΡΑΛΙΑΣ
(ΑΡΘΡΟ 100 Π.Δ. 284/88)

Για τον καθορισμό για πρώτη φορά στη θέση λιμένος νήσου Ανάφης.

Στην Ανάφη σήμερα 26.2.1998 οι υπογράφοντες:

1. Μάρκος Θεοδώρου Προϊστάμενος της Κτηματικής Υπηρεσίας Κυκλάδων ως Πρόεδρος.

2. Απόστολος Σαββόπουλος Πολιτικός Μηχανικός, Προϊστάμενος Τεχνικής Υπηρεσίας Επαρχείου Θήρας, ως μέλος.

3. Σταύρος Αδαμόπουλος Λιμενάρχης Θήρας, ως μέλος.

Που αποτελούν την επιτροπή καθορισμού των ορίων αιγιαλού και παραλίας του άρθρου 100 του Π.Δ. 284/88 και της απόφασης της Περιφερειακής Δ/ντριας Κυκλάδων που συγκλήθηκε κατόπιν τηλεφωνικής πρόσκλησης του Προέδρου πήγε επί τόπου στην θέση ΚΛΕΙΣΙΔΙ λιμένος Ανάφης νήσου Ανάφης και αφού έλαβε υπόψιν:

1. Την από 26 Ιουλίου 1997 αίτηση της κοινότητας Ανάφης με την οποία ζητείτο:

α. Ο καθορισμός των ορίων αιγιαλού και παραλίας.

β. Παραχώρηση αιγιαλού προκειμένου να αξιοποιήσει το χώρο η κοινότητα.

2. Το τοπογραφικό διαγραμμα σε μια πινακίδα με κλίμακα 1:500 που συντάχθηκε από τον Άγγελο Γαβαλά Πολιτικό Μηχανικό Τ.Ε. αλέγχθηκε για την ακρίβεια της αποτύπωσης και θεωρήθηκε από τον Απόστολο Σαββόπουλο Πολιτικό Μηχανικό Προϊστάμενο Τεχνικής Υπηρεσίας Επαρχείου Θήρας όπως το άρθρο του Ν. 719/77 ορίζει.

3. Τις διατάξεις του Ν. 1337/83 και του Α.Ν. 2344/40 όπως αυτός τροποποιήθηκε καθώς και την σχετική προς αυτόν διοικητική και δικαστηριακή νομολογία.

4. Το υπ' αριθ. 544.5/12/42/13.1.98 έγγραφο ΓΕΝ - Δ/νση Α2/IV/Β.

5. Την αντίληψη που σχηματίσαμε από την επί τόπου μετάβασή μας περί του πλάτους της βρεχόμενης ζώνης, της ξηράς, τη μορφολογία του εδάφους, τα θαλάσσια ρεύματα, τις επικρατούσες καιρικές συνθήκες και τα λοιπά στοιχεία, αποφασίζουμε:

1. Καθορίζουμε στο προαναφερόμενο τοπογραφικό διάγραμμα:


α. την οριογραμμή του αιγιαλού με κόκκινη συνεχή πολυγωνική γραμμή Σ1, Σ2, Σ3,..........Σ16. Οι κορυφές εξασφαλίζονται με καρτεσιανές συντεταγμένες του κρατικού τριγωνομετρικού δικτύου σε εγκάρσια μερκατορική προβολή των 3 μοιρών Σ1, Σ2, Σ3,..........Σ17.


β. την οριογραμμή της παραλίας με κίτρινη συνεχή πολυγωνική γραμμή με κορυφές Π1, Π2..........Π16, οι οποίες εξασφαλίζονται με καρτεσιανές συντεταγμένες του κρατικού τριγωνομετρικού δικτύου σε εγκάρσια μερκατορική προβολή 3 μοιρών.


Έτσι ώστε να απέχει σταθερή απόσταση δέκα μέτρων από την οριογραμμή του αιγιαλού. Η ζώνη της παραλίας τίθεται επειδή δεν εξυπηρετούνται οι σκοποί του άρθρου 7 παρ. 1 του Α.Ν. 2344/40.


Η Επιτροπή

Ο Πρόεδρος	Τα Μέλη
ΜΑΡΚΟΣ ΘΕΟΔΩΡΟΥ	1. ΑΠ. ΣΑΒΒΟΠΟΥΛΟΣ
	2. ΣΤ. ΑΔΑΜΟΠΟΥΛΟΣ

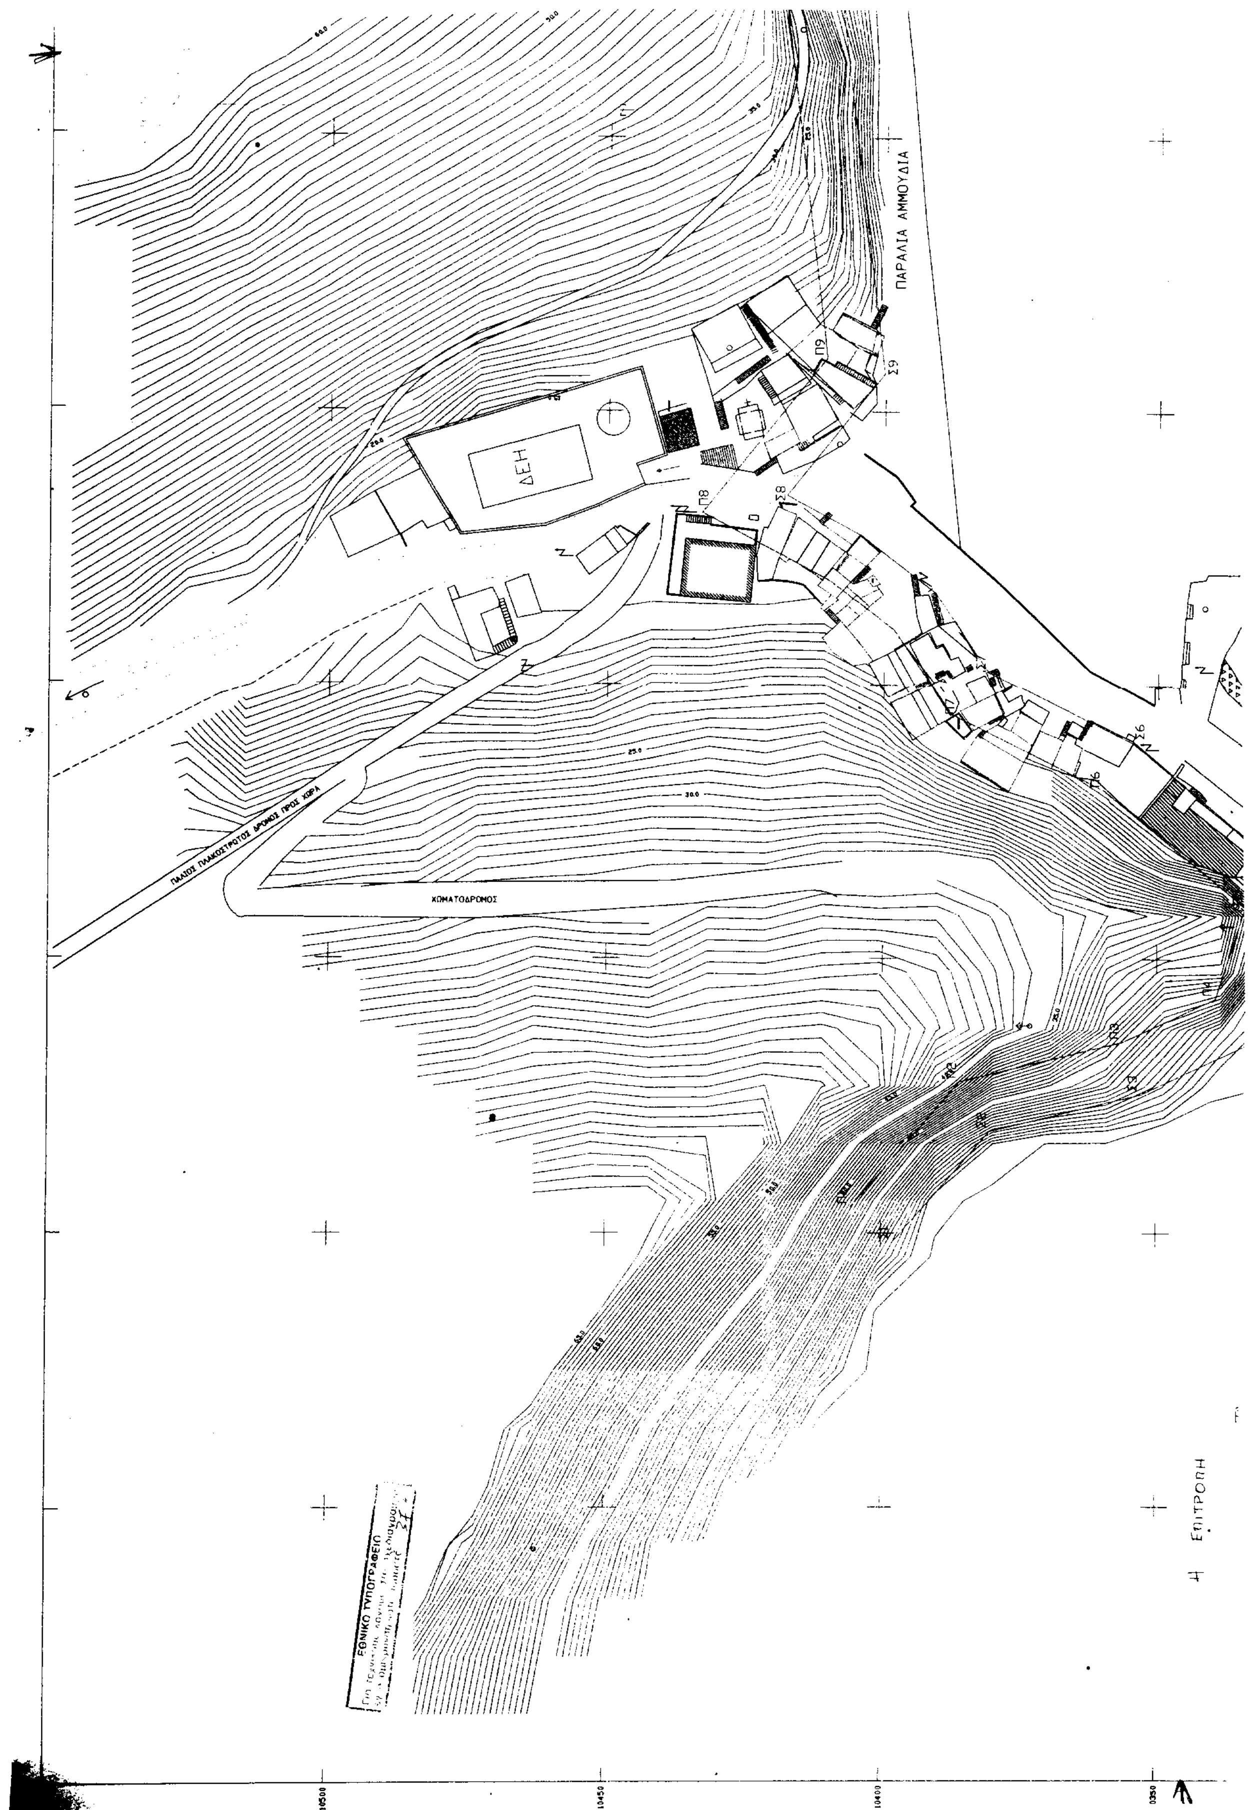
ΠΑΡΑΛΙΑ ΑΜΜΟΥΔΙΑ
ΔΕΗ
ΠΑΛΑΙΟΣ ΠΛΑΚΟΣΤΡΩΤΟΣ ΔΡΟΜΟΣ ΠΡΟΣ ΧΩΡΑ
ΧΩΜΑΤΟΔΡΟΜΟΣ
ΕΠΙΤΡΟΠΗ
ΕΘΝΙΚΟ ΤΥΠΟΓΡΑΦΕΙΟ

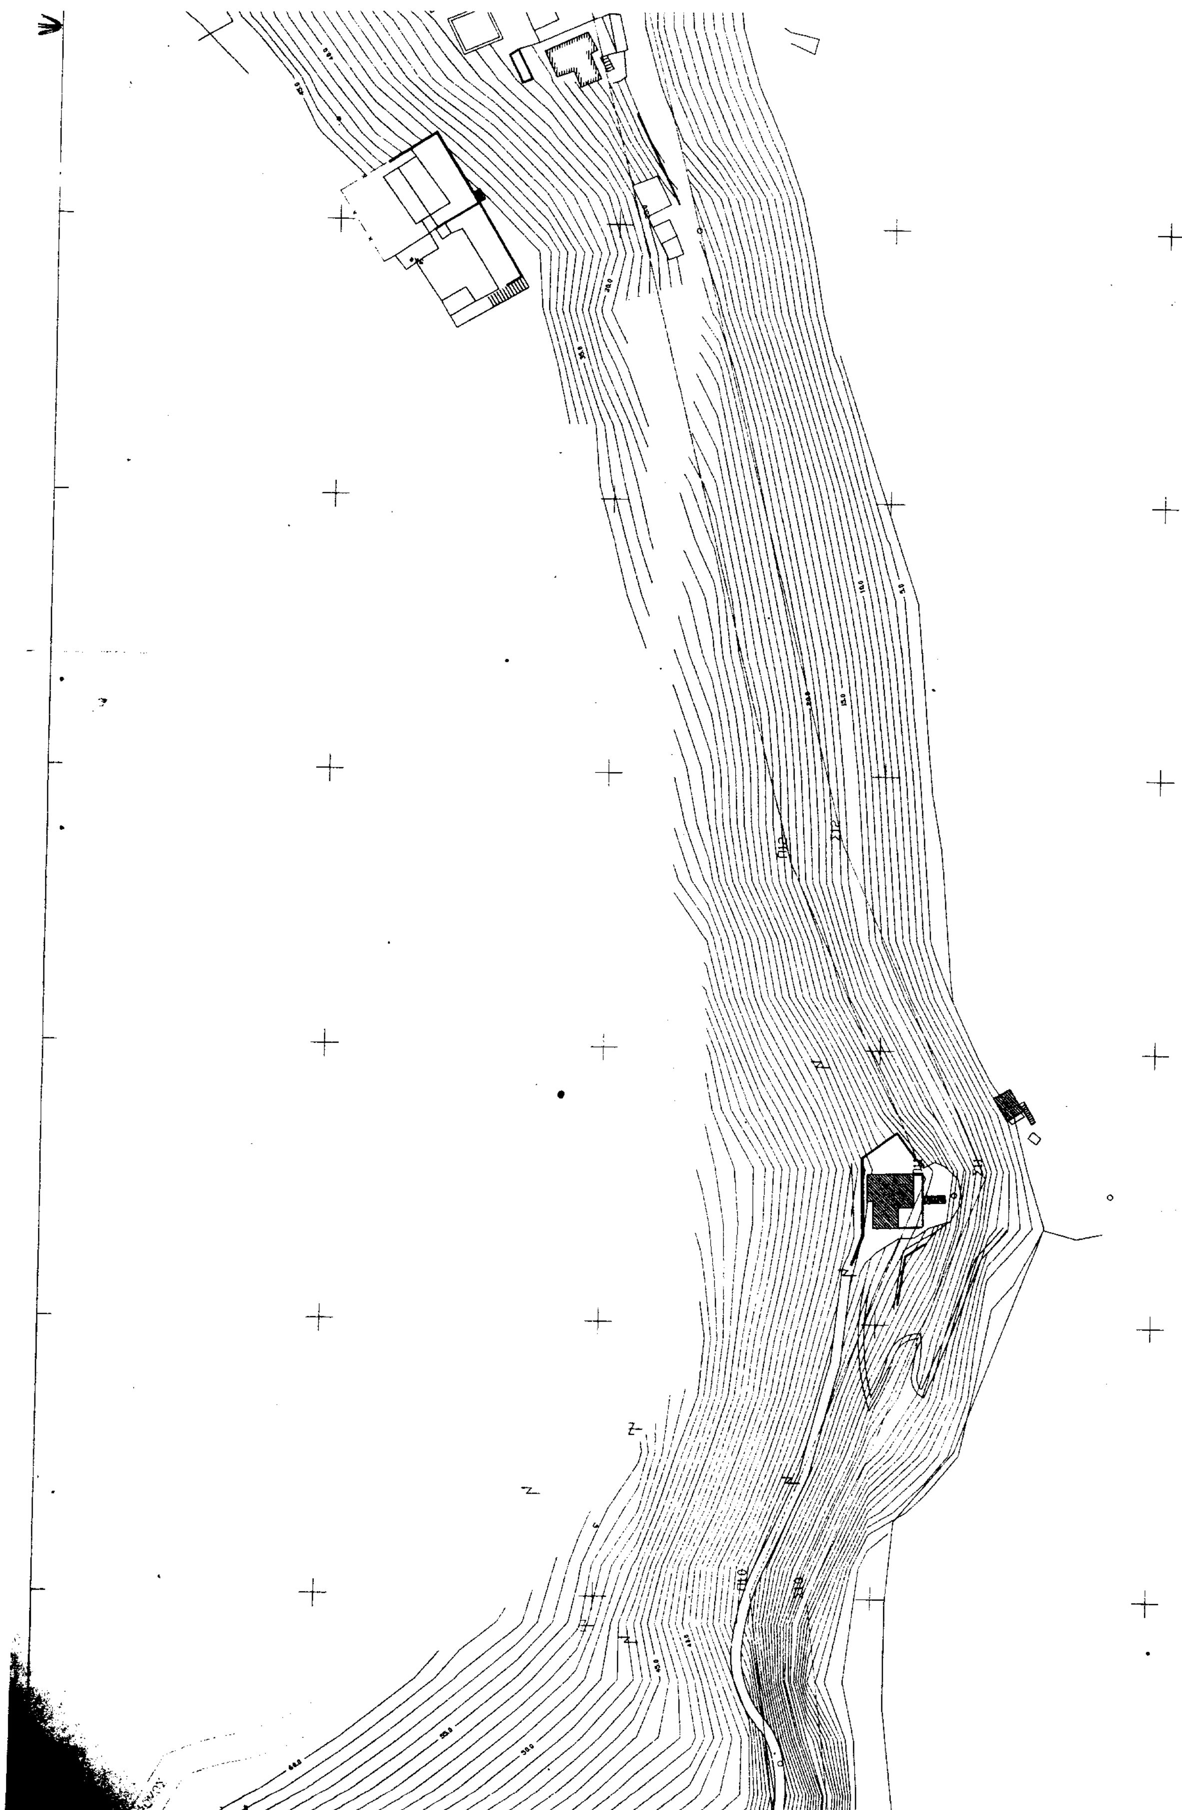


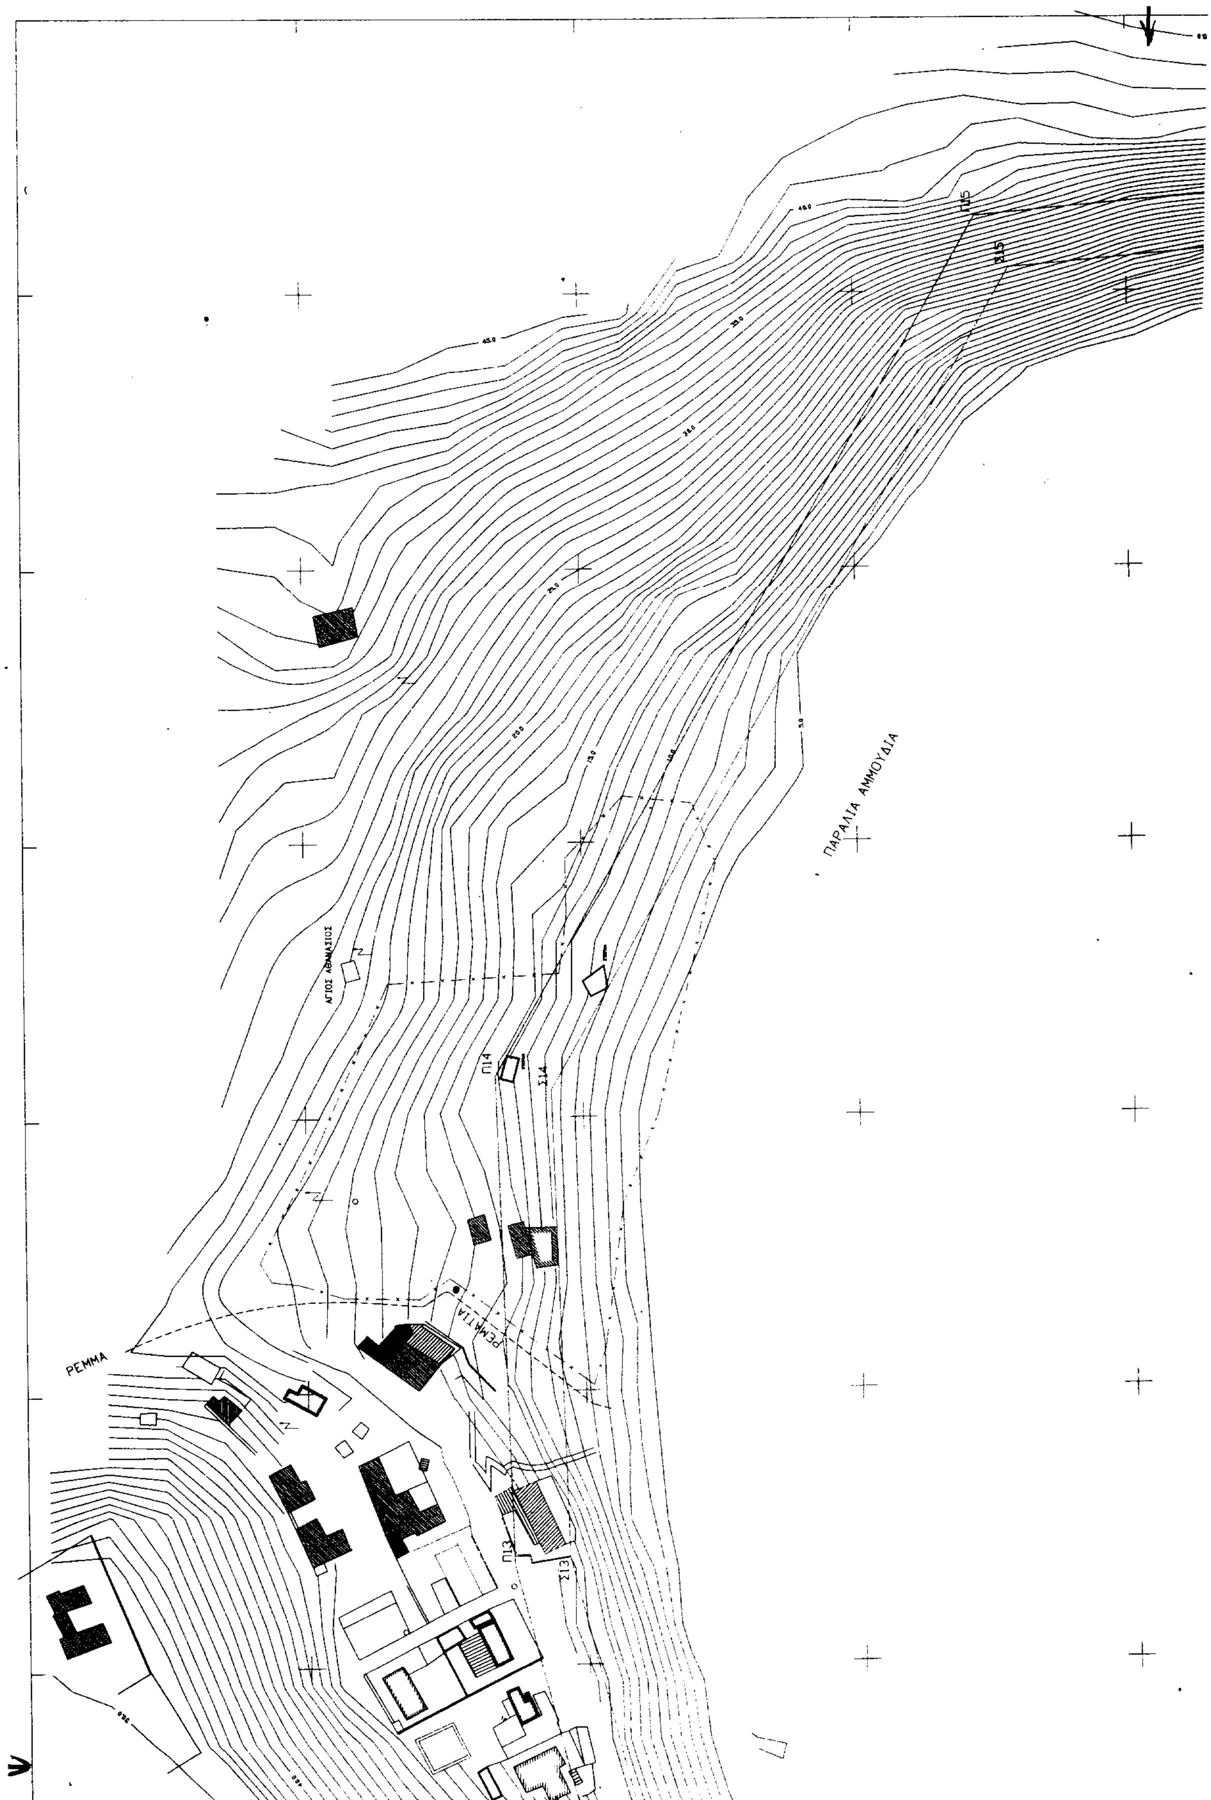
ΠΑΡΑΛΙΑ ΑΜΜΟΥΔΙΑ
ΑΓΙΟΣ ΑΘΑΝΑΣΙΟΣ
ΡΕΜΑΤΙΑ
ΡΕΜΜΑ
Π14
Σ14
Π13
Σ13
Π15
Σ15

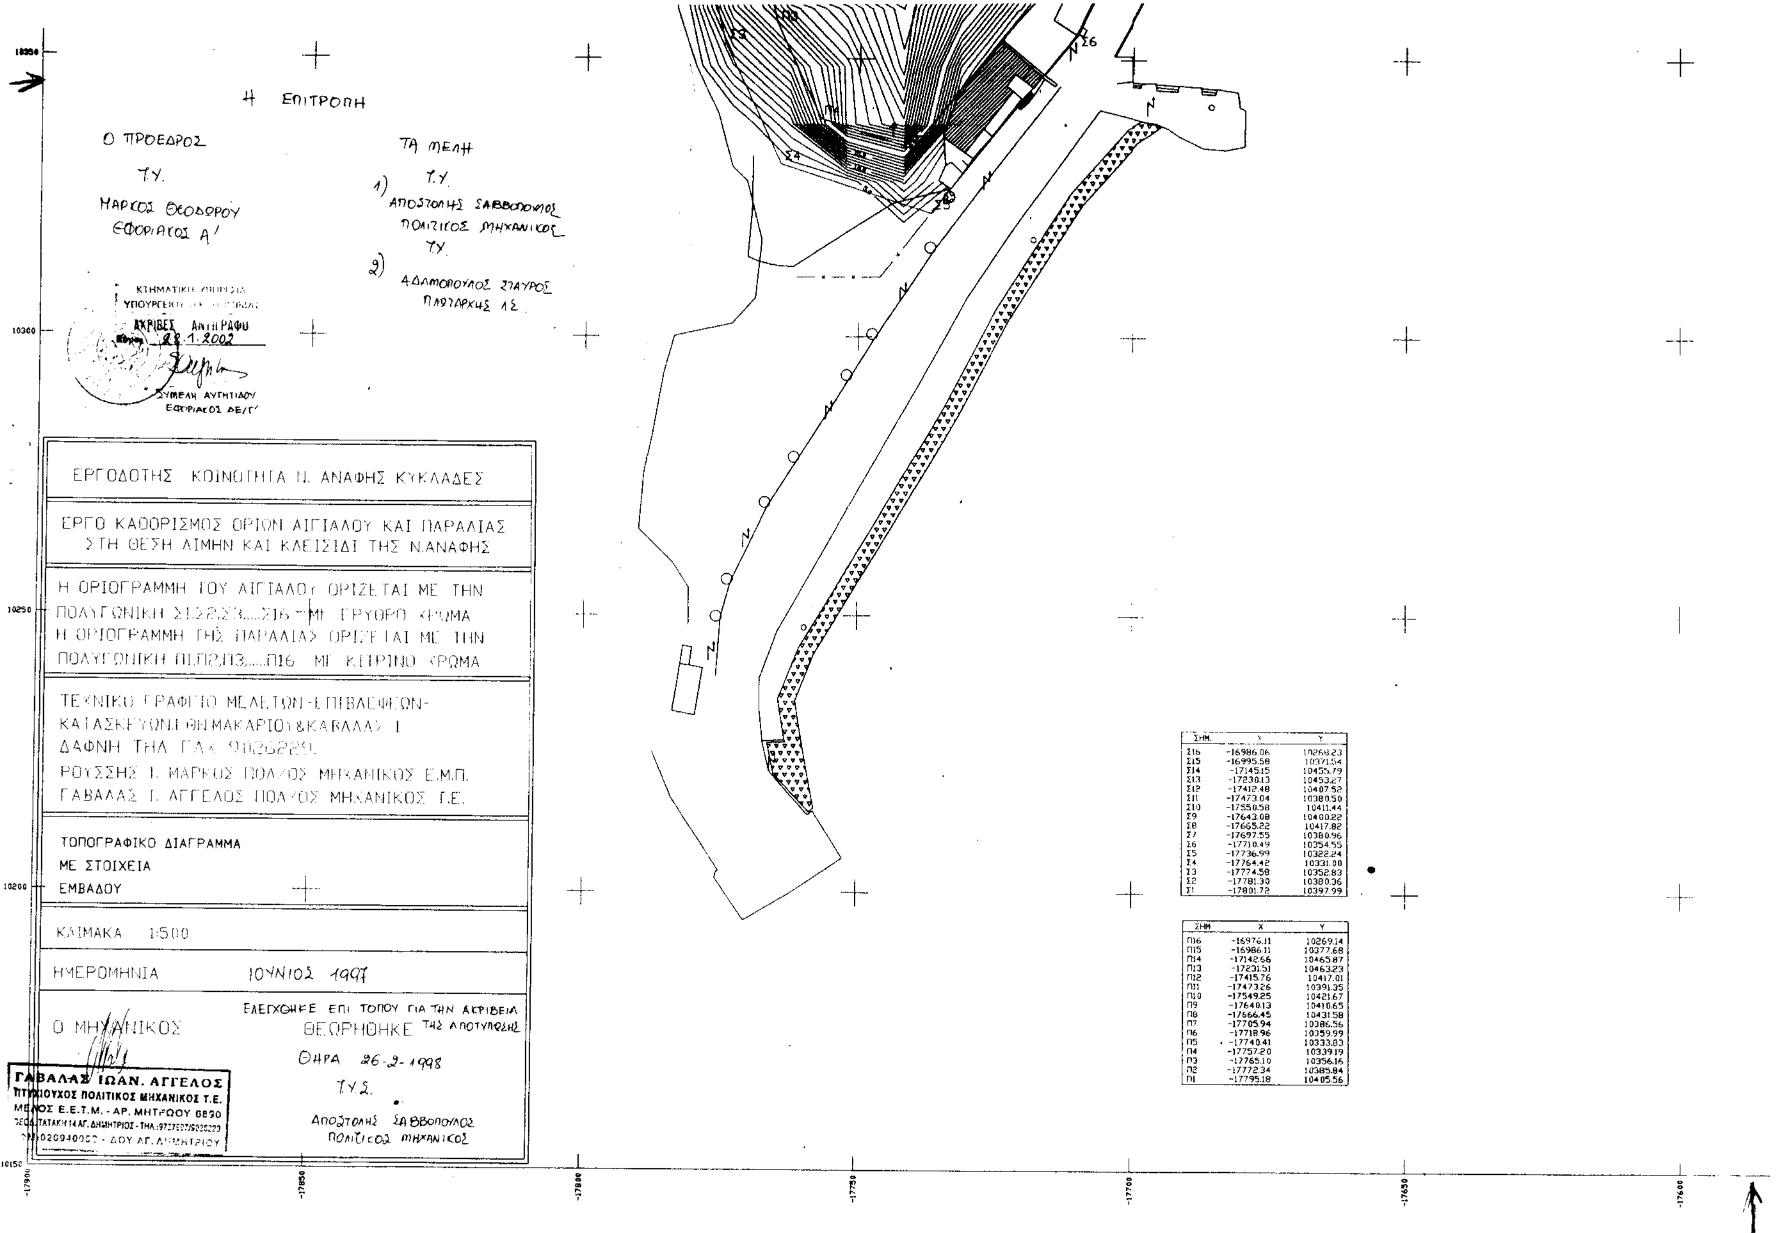


ΣΗΜ.	X	Y
Σ16	-16986.06	10268.23
Σ15	-16995.58	10371.54
Σ14	-17145.15	10455.79
Σ13	-17230.13	10453.27
Σ12	-17412.48	10407.52
Σ11	-17473.04	10380.50
Σ10	-17550.58	10411.44
Σ9	-17643.08	10400.22
Σ8	-17665.22	10417.82
Σ7	-17697.55	10380.96
Σ6	-17710.49	10354.55
Σ5	-17736.99	10322.24
Σ4	-17764.42	10331.00
Σ3	-17774.58	10352.83
Σ2	-17781.30	10380.36
Σ1	-17801.72	10397.99

ΣΗΜ	X	Y
Π16	-16976.11	10269.14
Π15	-16986.11	10377.68
Π14	-17142.66	10465.87
Π13	-17231.51	10463.23
Π12	-17415.76	10417.01
Π11	-17473.26	10391.35
Π10	-17549.25	10421.67
Π9	-17640.13	10410.65
Π8	-17666.45	10431.58
Π7	-17705.94	10386.56
Π6	-17718.96	10359.99
Π5	-17740.41	10333.83
Π4	-17757.20	10339.19
Π3	-17765.10	10356.16
Π2	-17772.34	10385.84
Π1	-17795.18	10405.56

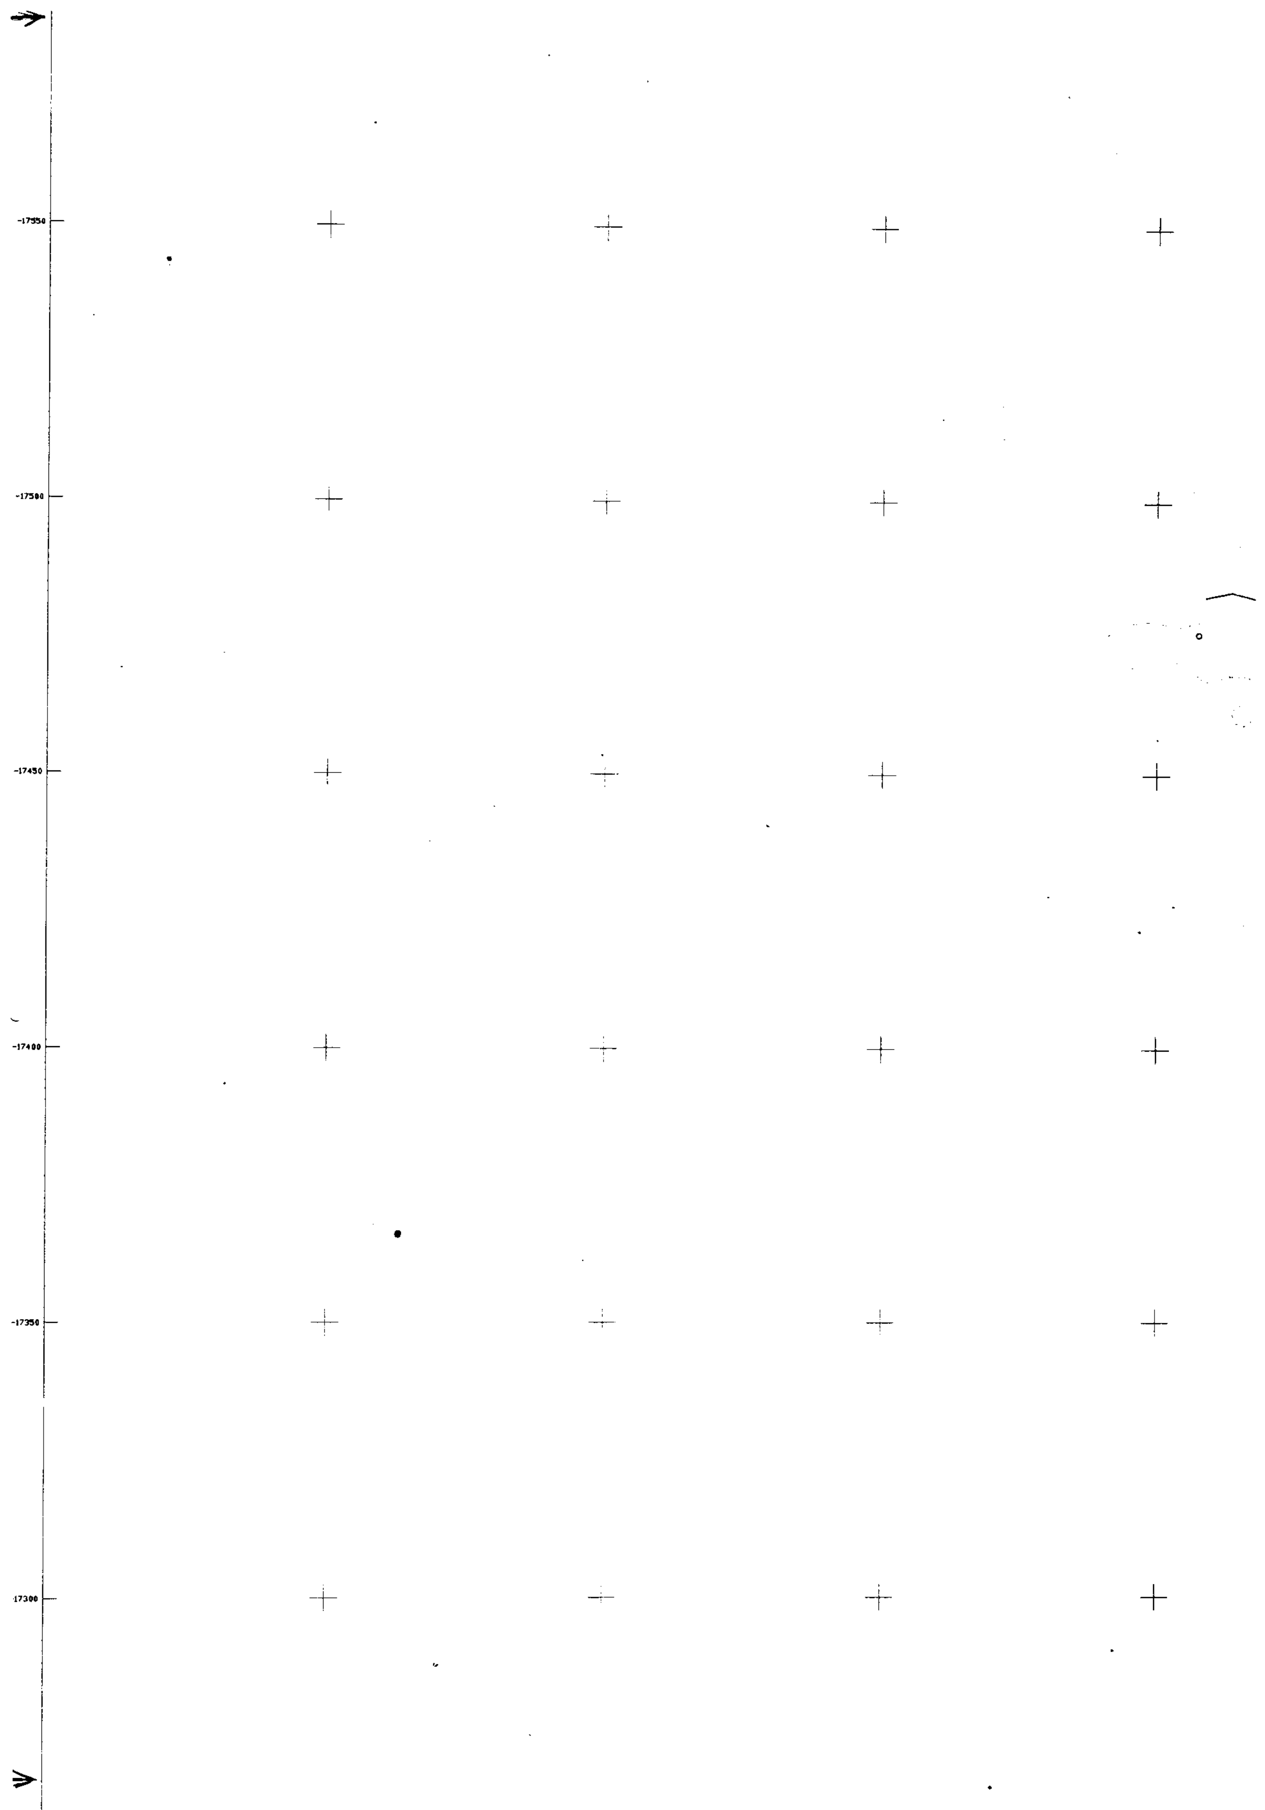

-17550
-17500
-17450
-17400
-17350
-17300

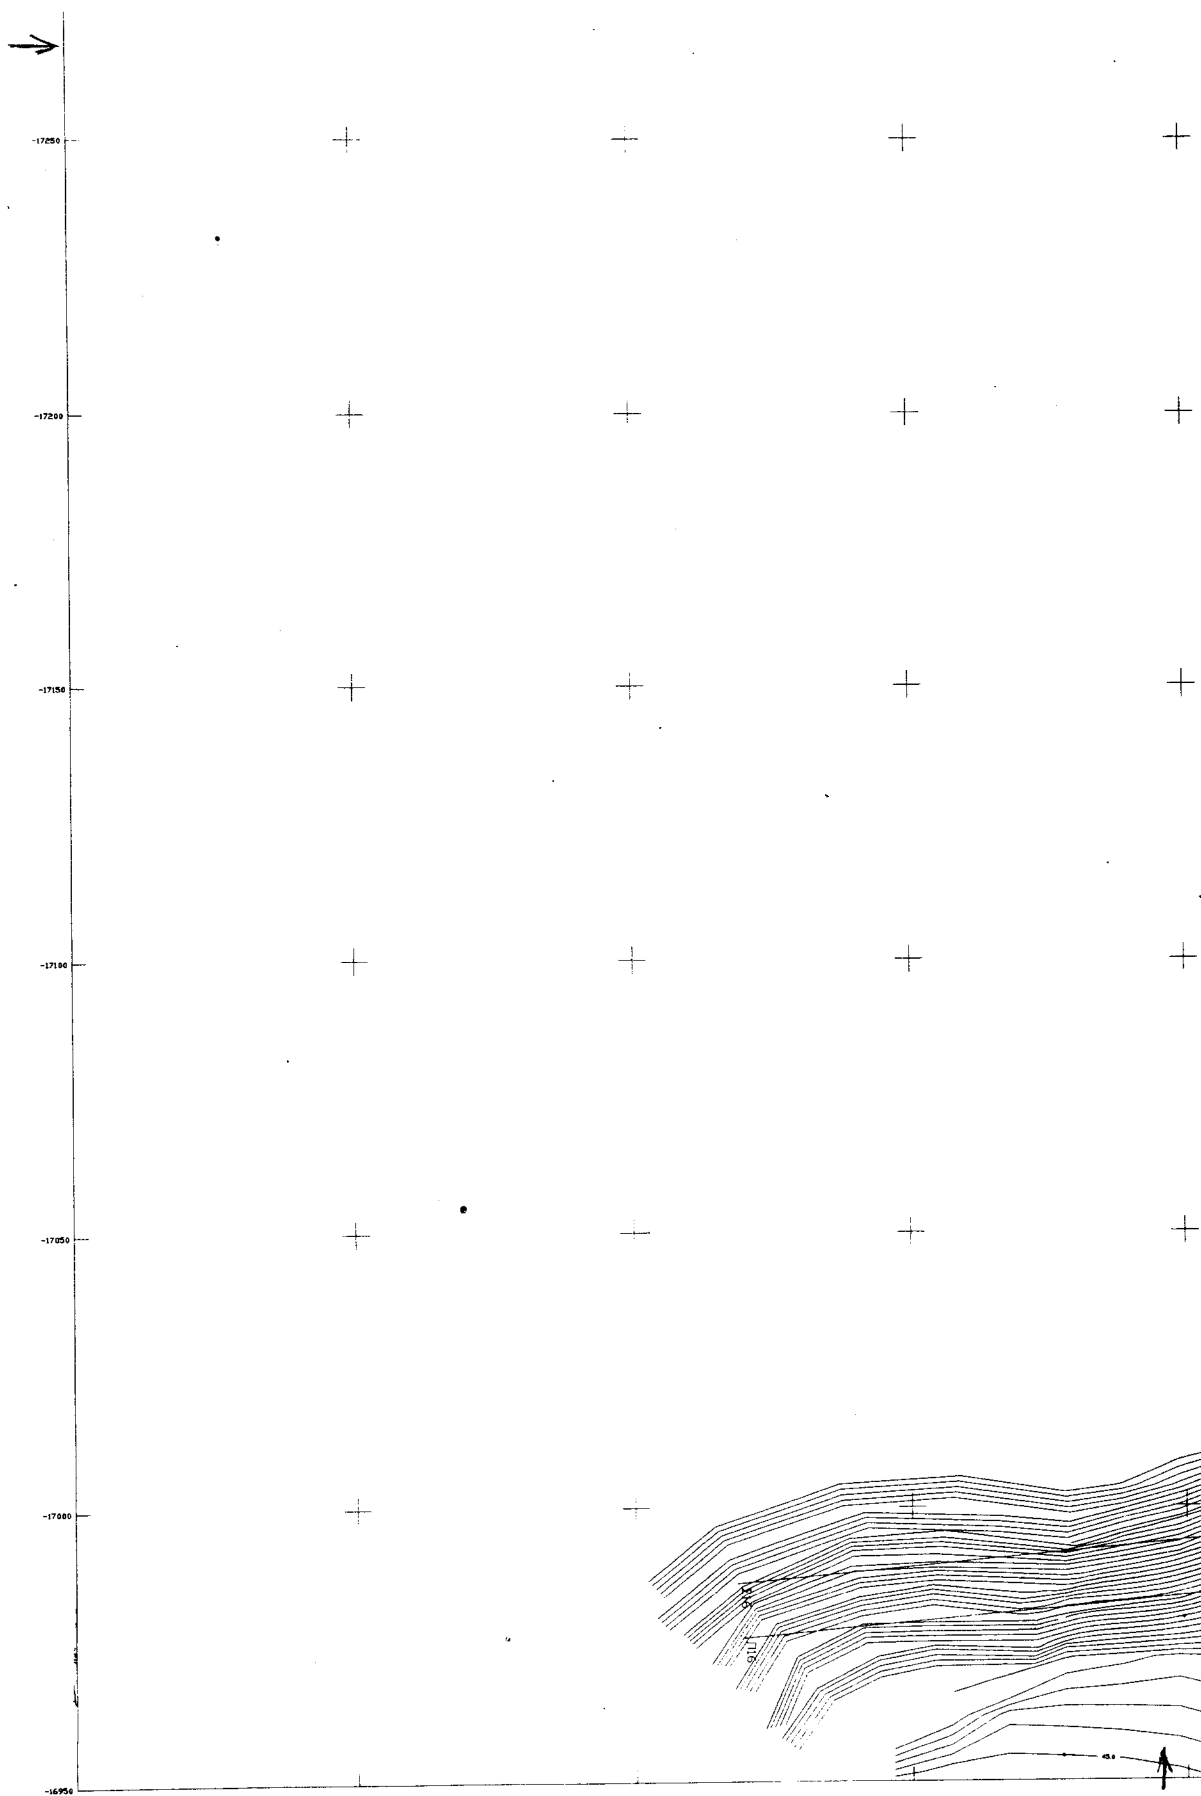
-17250
-17200
-17150
-17100
-17050
-17000
-16950